


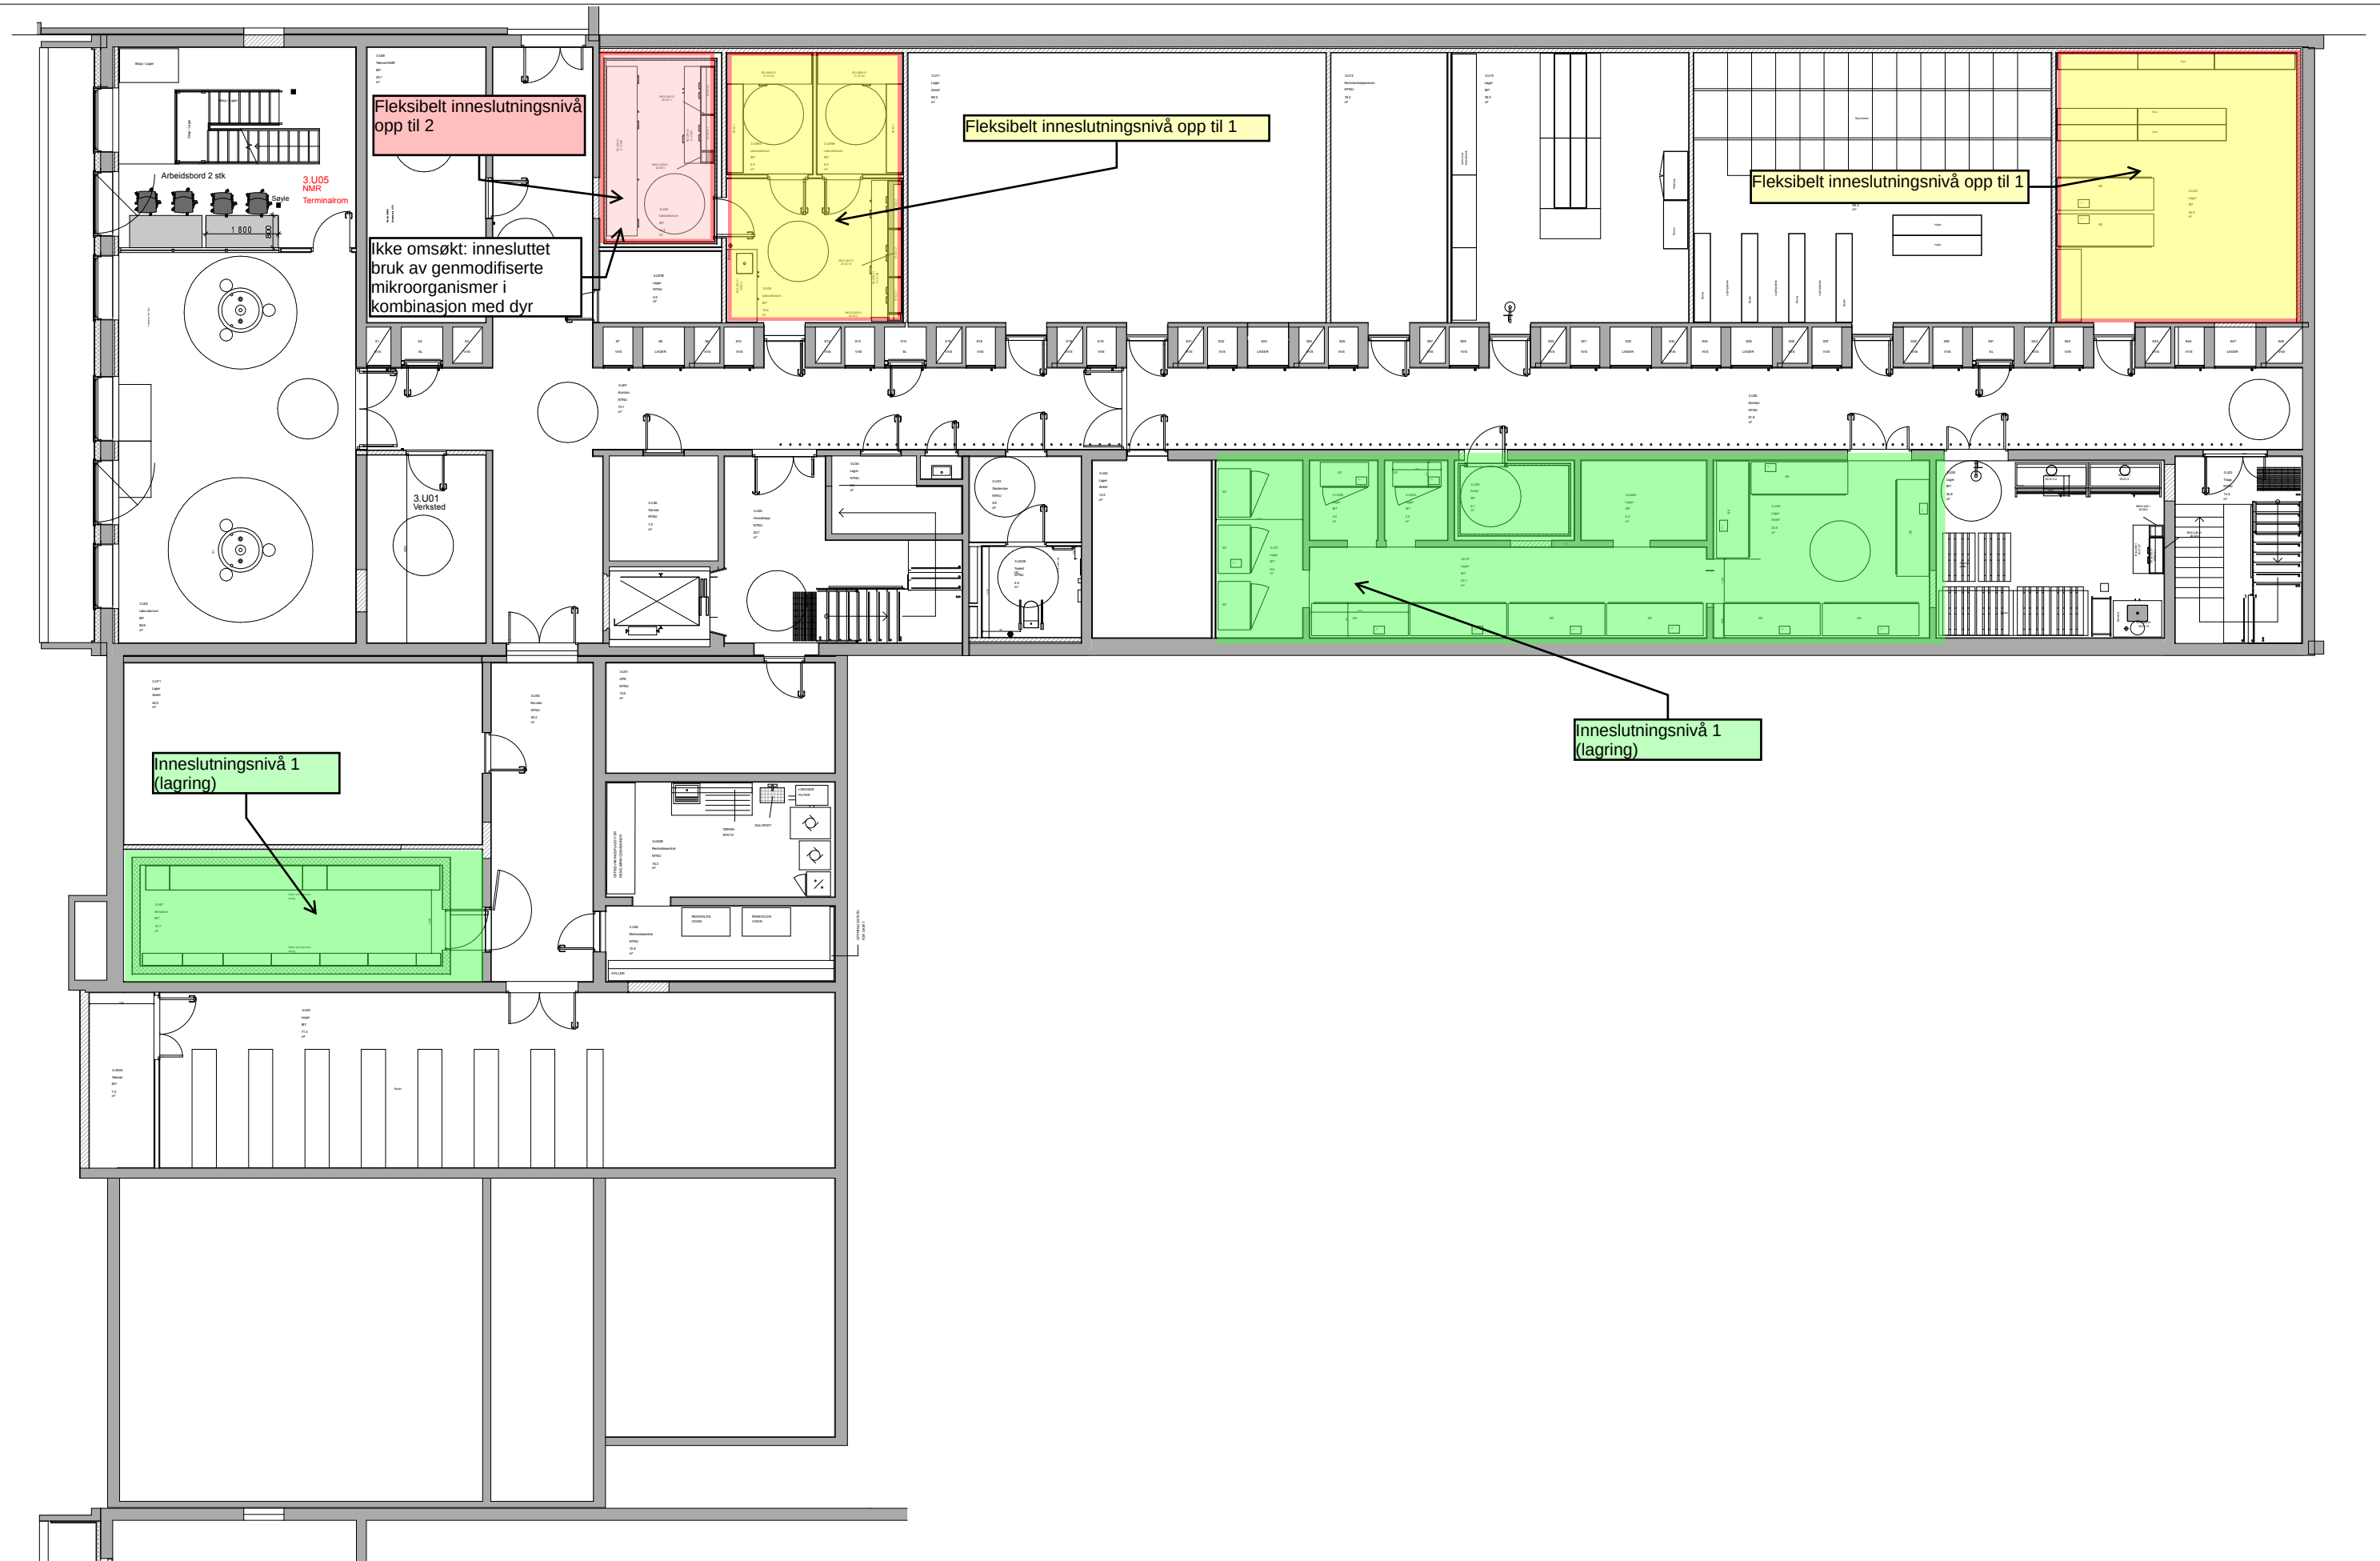

Prosjektnavn:	Etasje: 1	Tegningen gjelder:	Kontaktperson:	Tegner:	Sist revidert:	Revideringsdato:	Rettelsen gjelder:	Sign:
NTNU Kjemiblokk 3, U2	Rom.nr:	Møbel innredning	Therese Myklebost	Therese Myklebost	21.09.2015			
			Tegnet Sted/Dato:	Målestokk:				
			Trondheim, 16.11.2015	1:150/A3				