


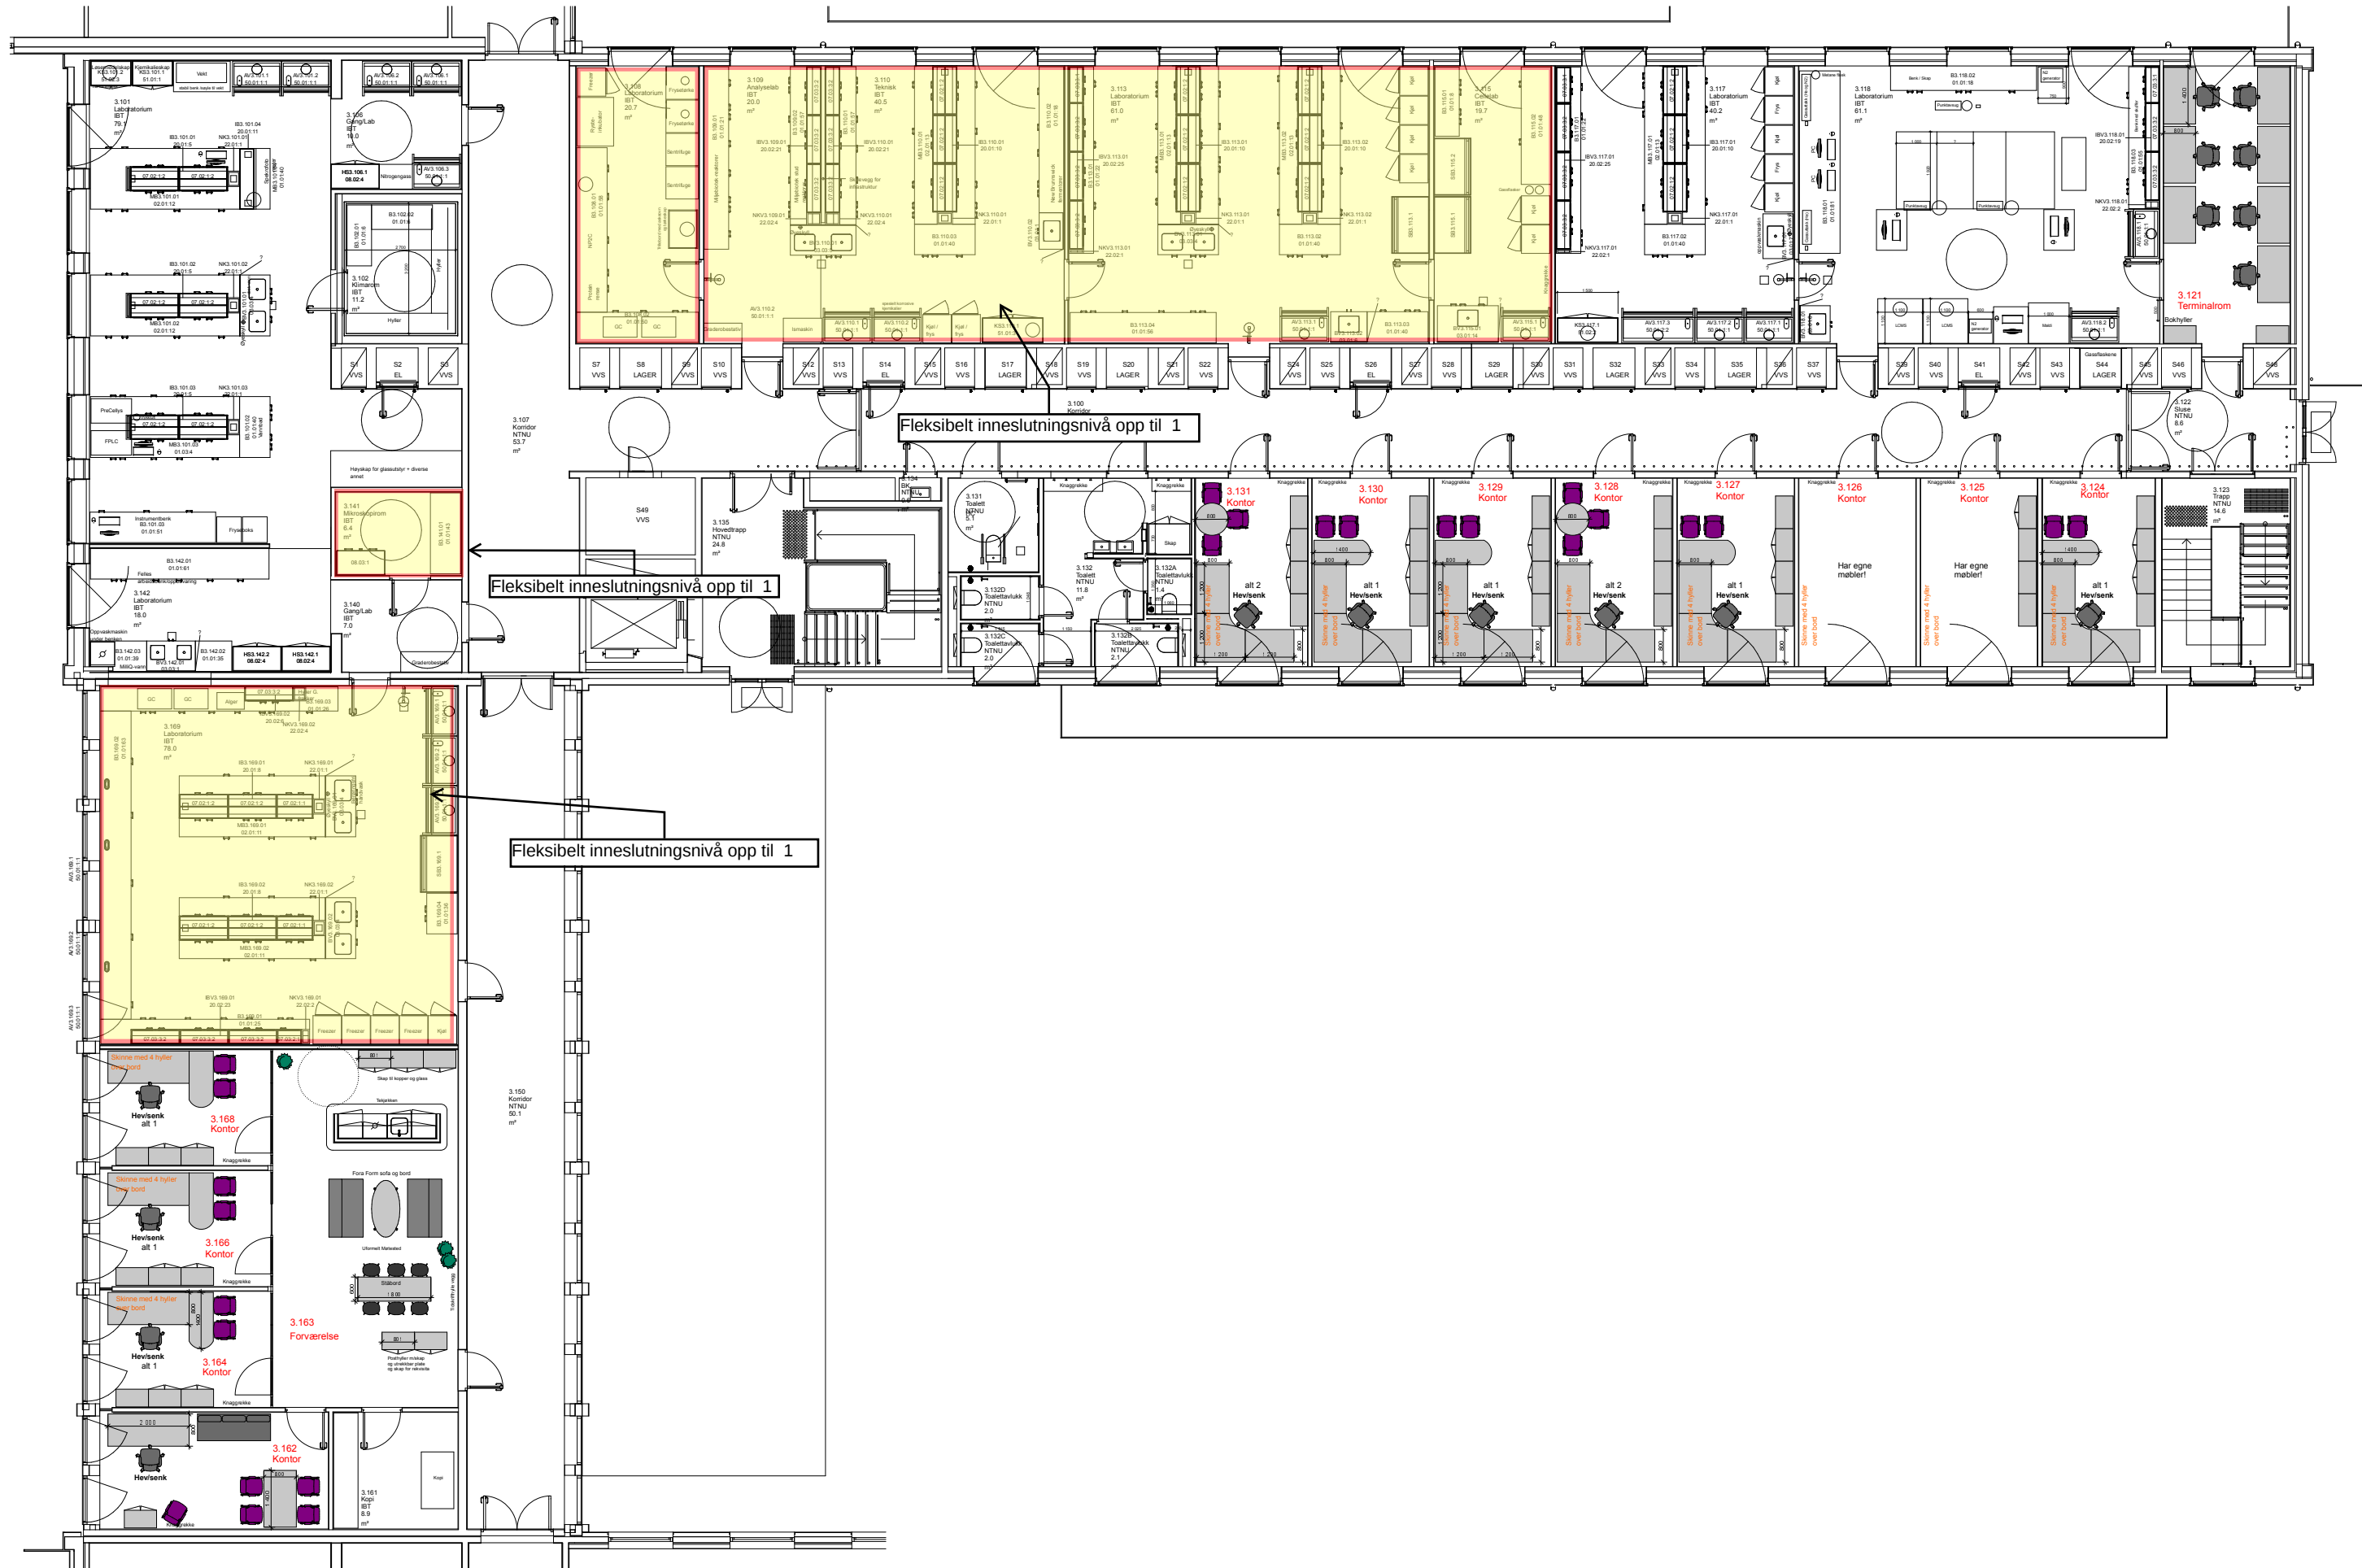

Prosjektnavn: Kjemiblokk 3, 1 etg	Etasje: 1 etg Rom.nr:	Tegningen gjelder: Møbel innredning	Kontaktperson: Therese Myklebost Tegnet Sted/Dato: Trondheim,23.11.2015	Tegner: Therese Myklebost Målestokk: 1:150/A3	Sist revidert: 05.10.2016	Revideringsdato: Retteisen gjelder:	Sign:
---	------------------------------	--	--	--	-------------------------------------	-------------------------------------	-------